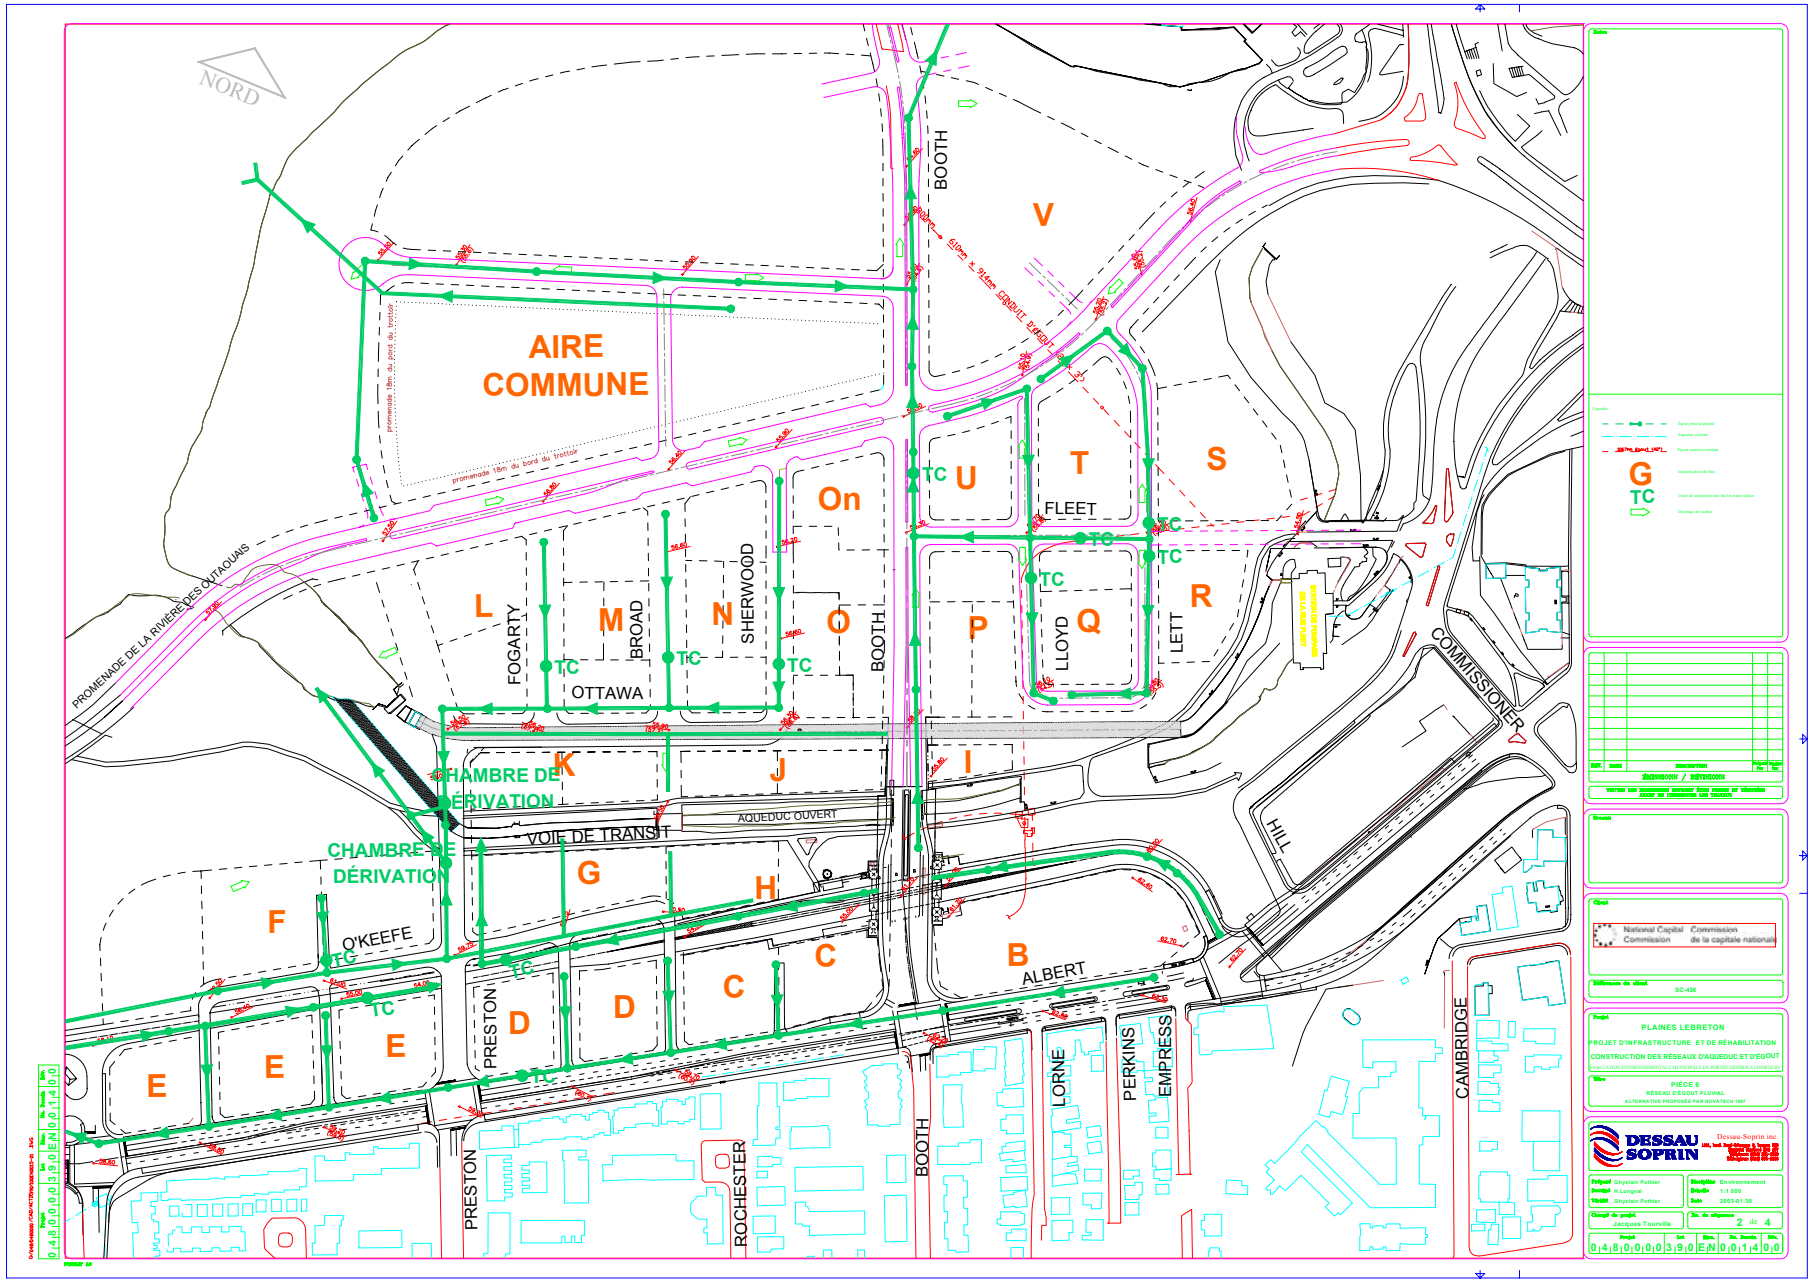
NORD
AIRE COMMUNE
promenade 18m du bord du trottoir
PROMENADE DE LA RIVIÈRE DES OUTAOUAIS
CHAMBRE DE DÉRIVATION
CHAMBRE DE DÉRIVATION
AQUEDUC OUVERT
VOIE DE TRANSIT
OTTAWA
FOGARTY
BROAD
SHERWOOD
BOOTH
FLEET
LLOYD
LETT
COMMISSIONER
HILL
ALBERT
O'KEEFE
PRESTON
ROCHESTER
LORNE
PERKINS
EMPRESS
CAMBRIDGE
TC
TG
L
M
N
On
O
P
Q
R
S
T
U
V
K
J
I
G
H
F
E
D
C
B
Notes
Légende
Égout pluvial projeté
Égouttoir existant
Égout sanitaire existant
G
Identification de bloc
TC
Unité de séparation des huiles et des solides
Dommage de surface
REVISIONS / REVISIONS
Dessin
Client
National Capital Commission
Commission de la capitale nationale
Référence du client
SC-436
Projet
PLAINES LEBRETON
PROJET D'INFRASTRUCTURE ET DE RÉHABILITATION
CONSTRUCTION DES RÉSEAUX D'AQUEDUC ET D'EGOUT
Titre
PIÈCE 6
RÉSEAU D'ÉGOUT PLUVIAL
ALTERNATIVE PROPOSÉE PAR NOVATECH 1997
DESSAU SOPRIN
Dessau-Soprin inc.
Préparé Ghyslain Pothier
Dessiné R.Lengyel
Vérifié Ghyslain Pothier
Discipline Environnement
Échelle 1:1 000
Date 2003-01-30
Chargé de projet Jacques Tourville
No. de séquence 2 de 4
Projet 0 4 8 0 0 0 0 3 9 0 E N
Lot 0 0
Bât. 1 4
No. Dessin 0 0
Rév. 0 0